


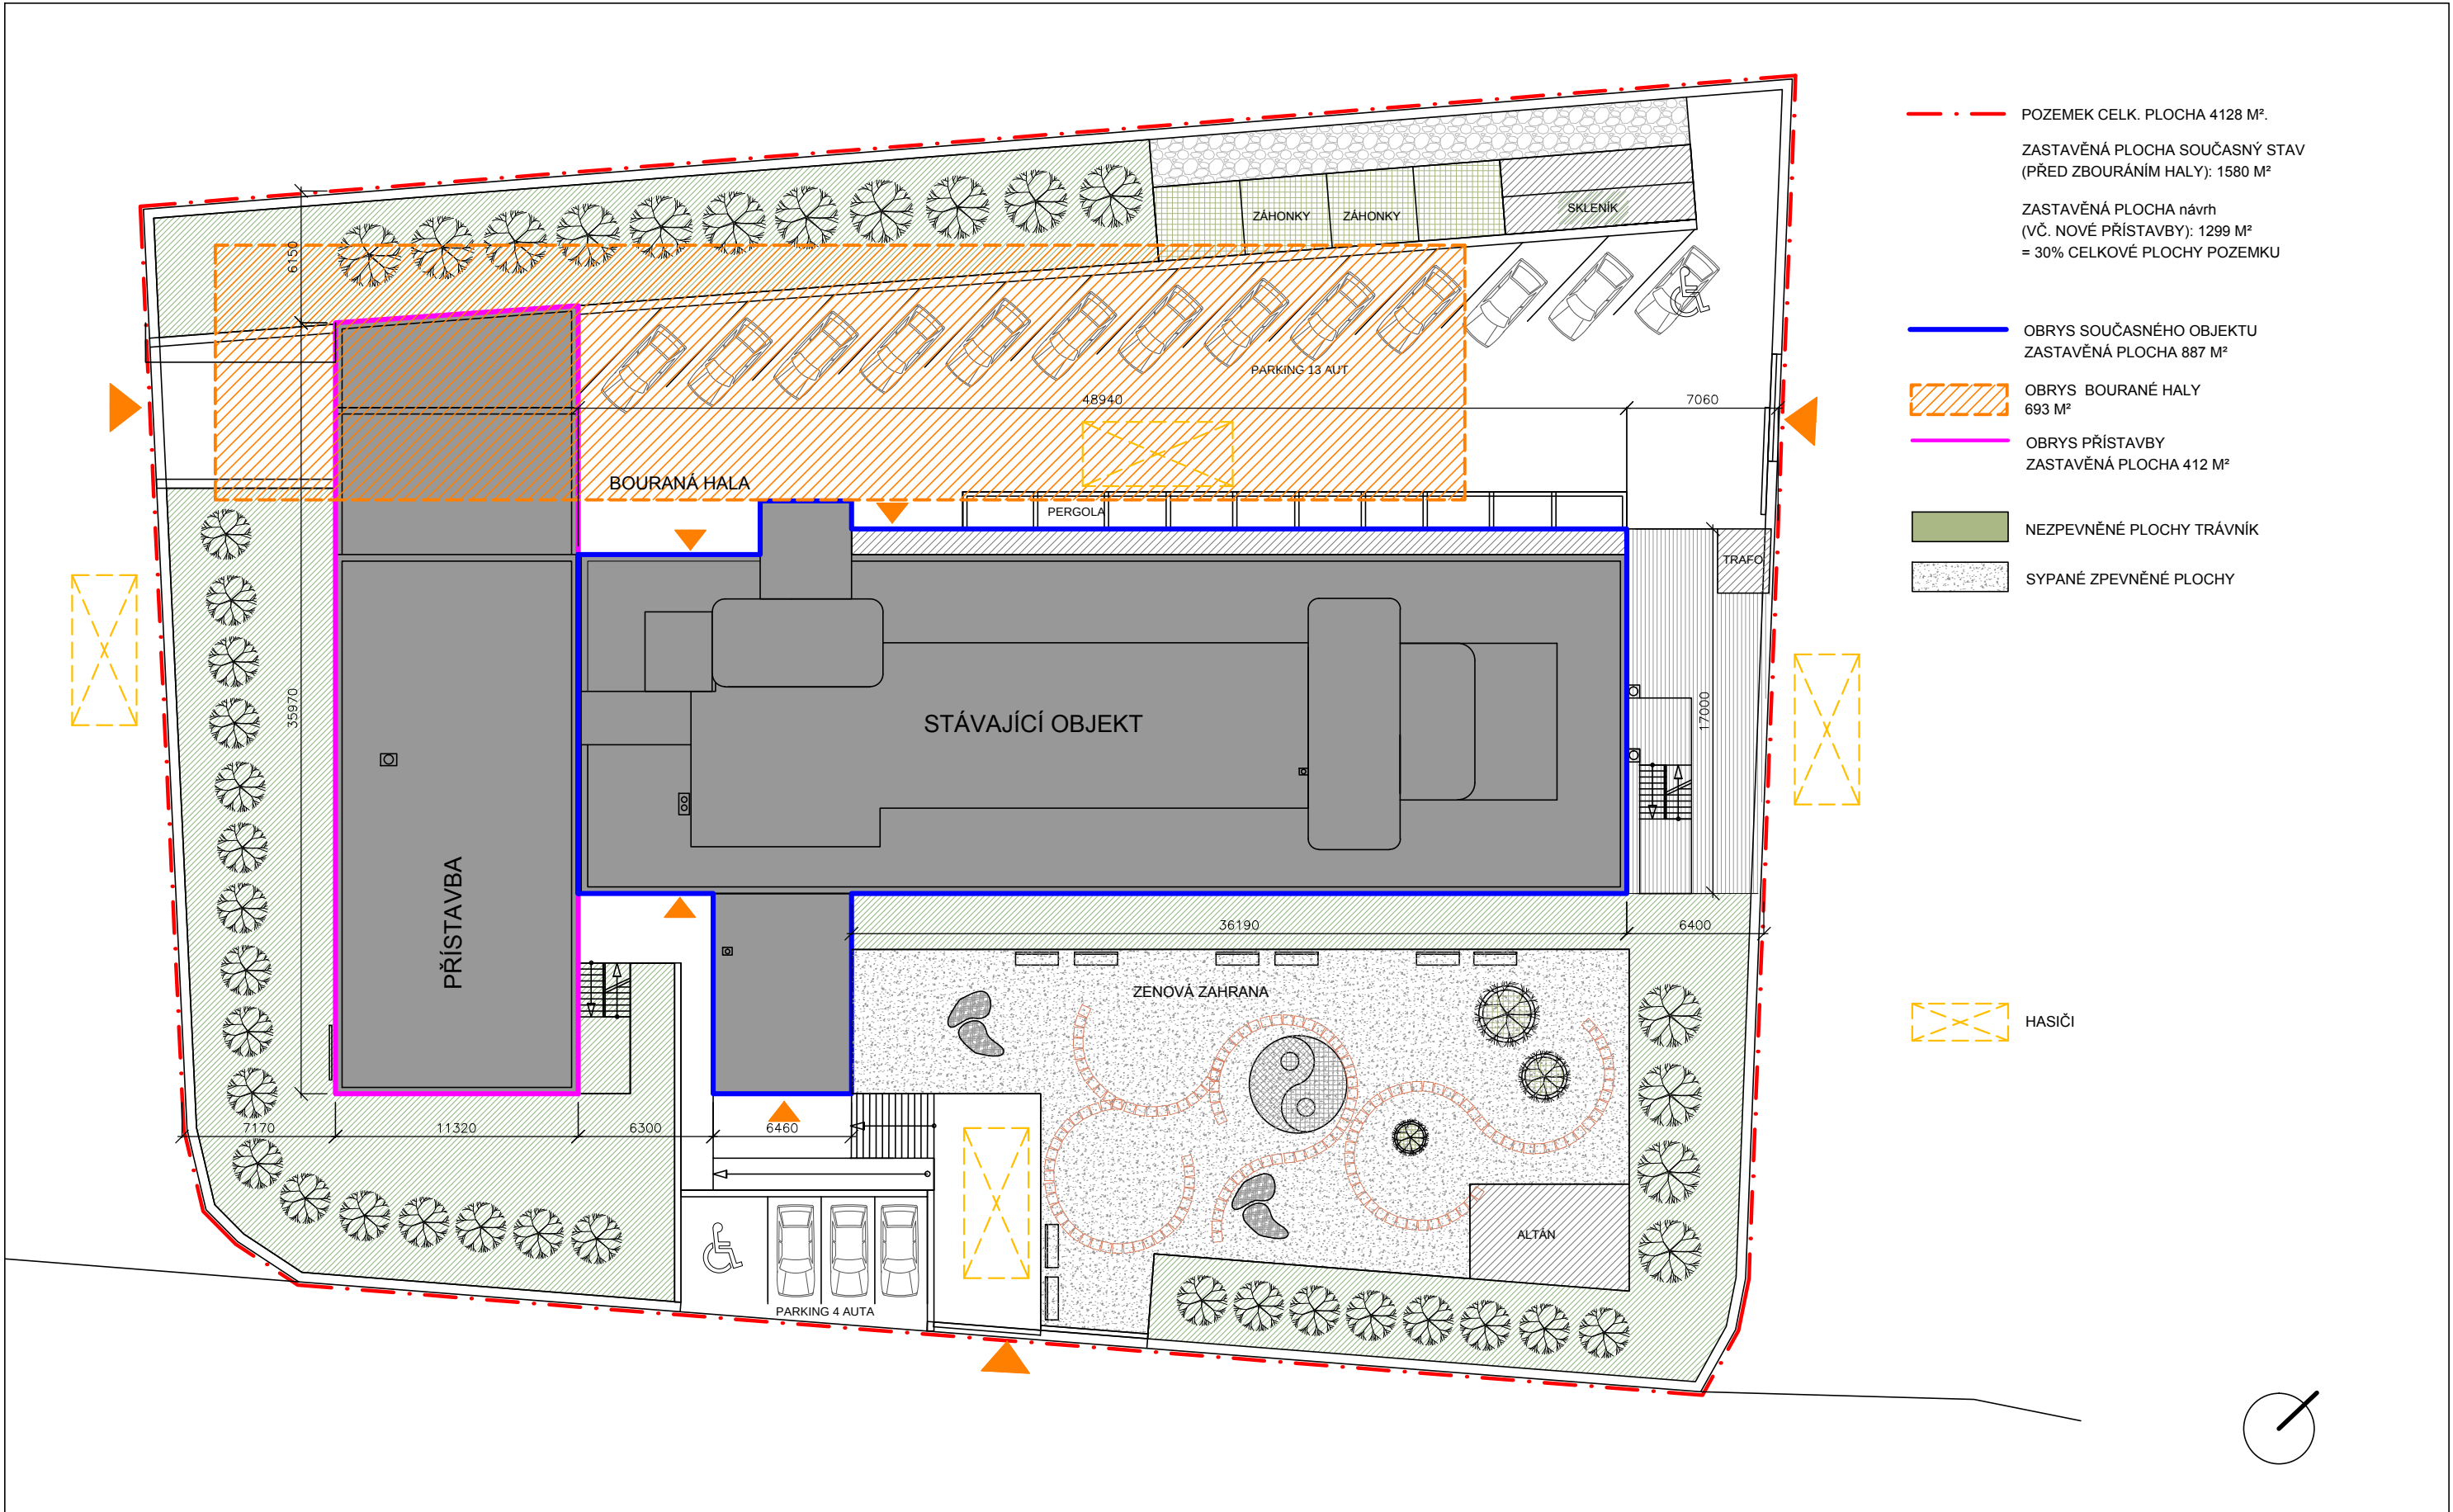

Stavba / Project	Investor / Developer		Architect / Designer		Název výkresu / Drawing title		
	Mgr. Petr Lojin E: petr@lojin.cz T: +420 608 666 066		Olga Pokorná Ing. arch. Olga Pokorná E: architekt@olgapokorna.cz T: +420 721 628 929		SITUACE CELKOVÁ		
SENIOR HOUSE P21 REVITALIZACE TOVÁRNÍHO OBJEKTU č. parc. KN 932/1, 932/2, 932/3, 888/10, 888/11 k.ú. Újezd nad Lesy					Stupeň / Phase	Měřítko / Scale	Datum / Date
					STUDIE	1 : 300	10/2015
						Kód / Code	14-012